


Mapa zasadnicza w postaci wektorowej  
(redakcja opisów w skali 1:500)

Skala 1:500  
Układ PL-2000  
Województwo Mazowieckie  
Powiat: Miasto Radom  
Gmina: M. Radom  
Obręb: 0040 - Obozisko, ark. 28  
Jednostka ewidencyjna: 146301\_1, M.Radom  
Licencja numer: Gd.III.6642.1.371.2019\_1463\_CL1\_obiekt1

Poświadczą się zgodność niniejszej kopii z treścią materiału państwowego zasobu geodezyjnego i kartograficznego	
Organ prowadzący państwowy zasób geodezyjny i kartograficzny	<b>PREZYDENT MIASTA RADOMIA</b> Miejski Ośrodek Dokumentacji Geodezyjnej i Kartograficznej
Nazwa materiału zasobu	mapa zasadnicza
Identyfikator ewidencyjny materiału zasobu	PL.PZGIK.190 PL.PZGIK.3002 PL.PZGIK.3003
Data wykonania kopii	13.02.2019
Imię, nazwisko i podpis osoby reprezentującej organ	Z up. PREZYDENTA MIASTA Geodeta Miejski mgr inż. Bożena Mazur Dyrektor Wydziału Geodazji <i>(podpis elektroniczny)</i>

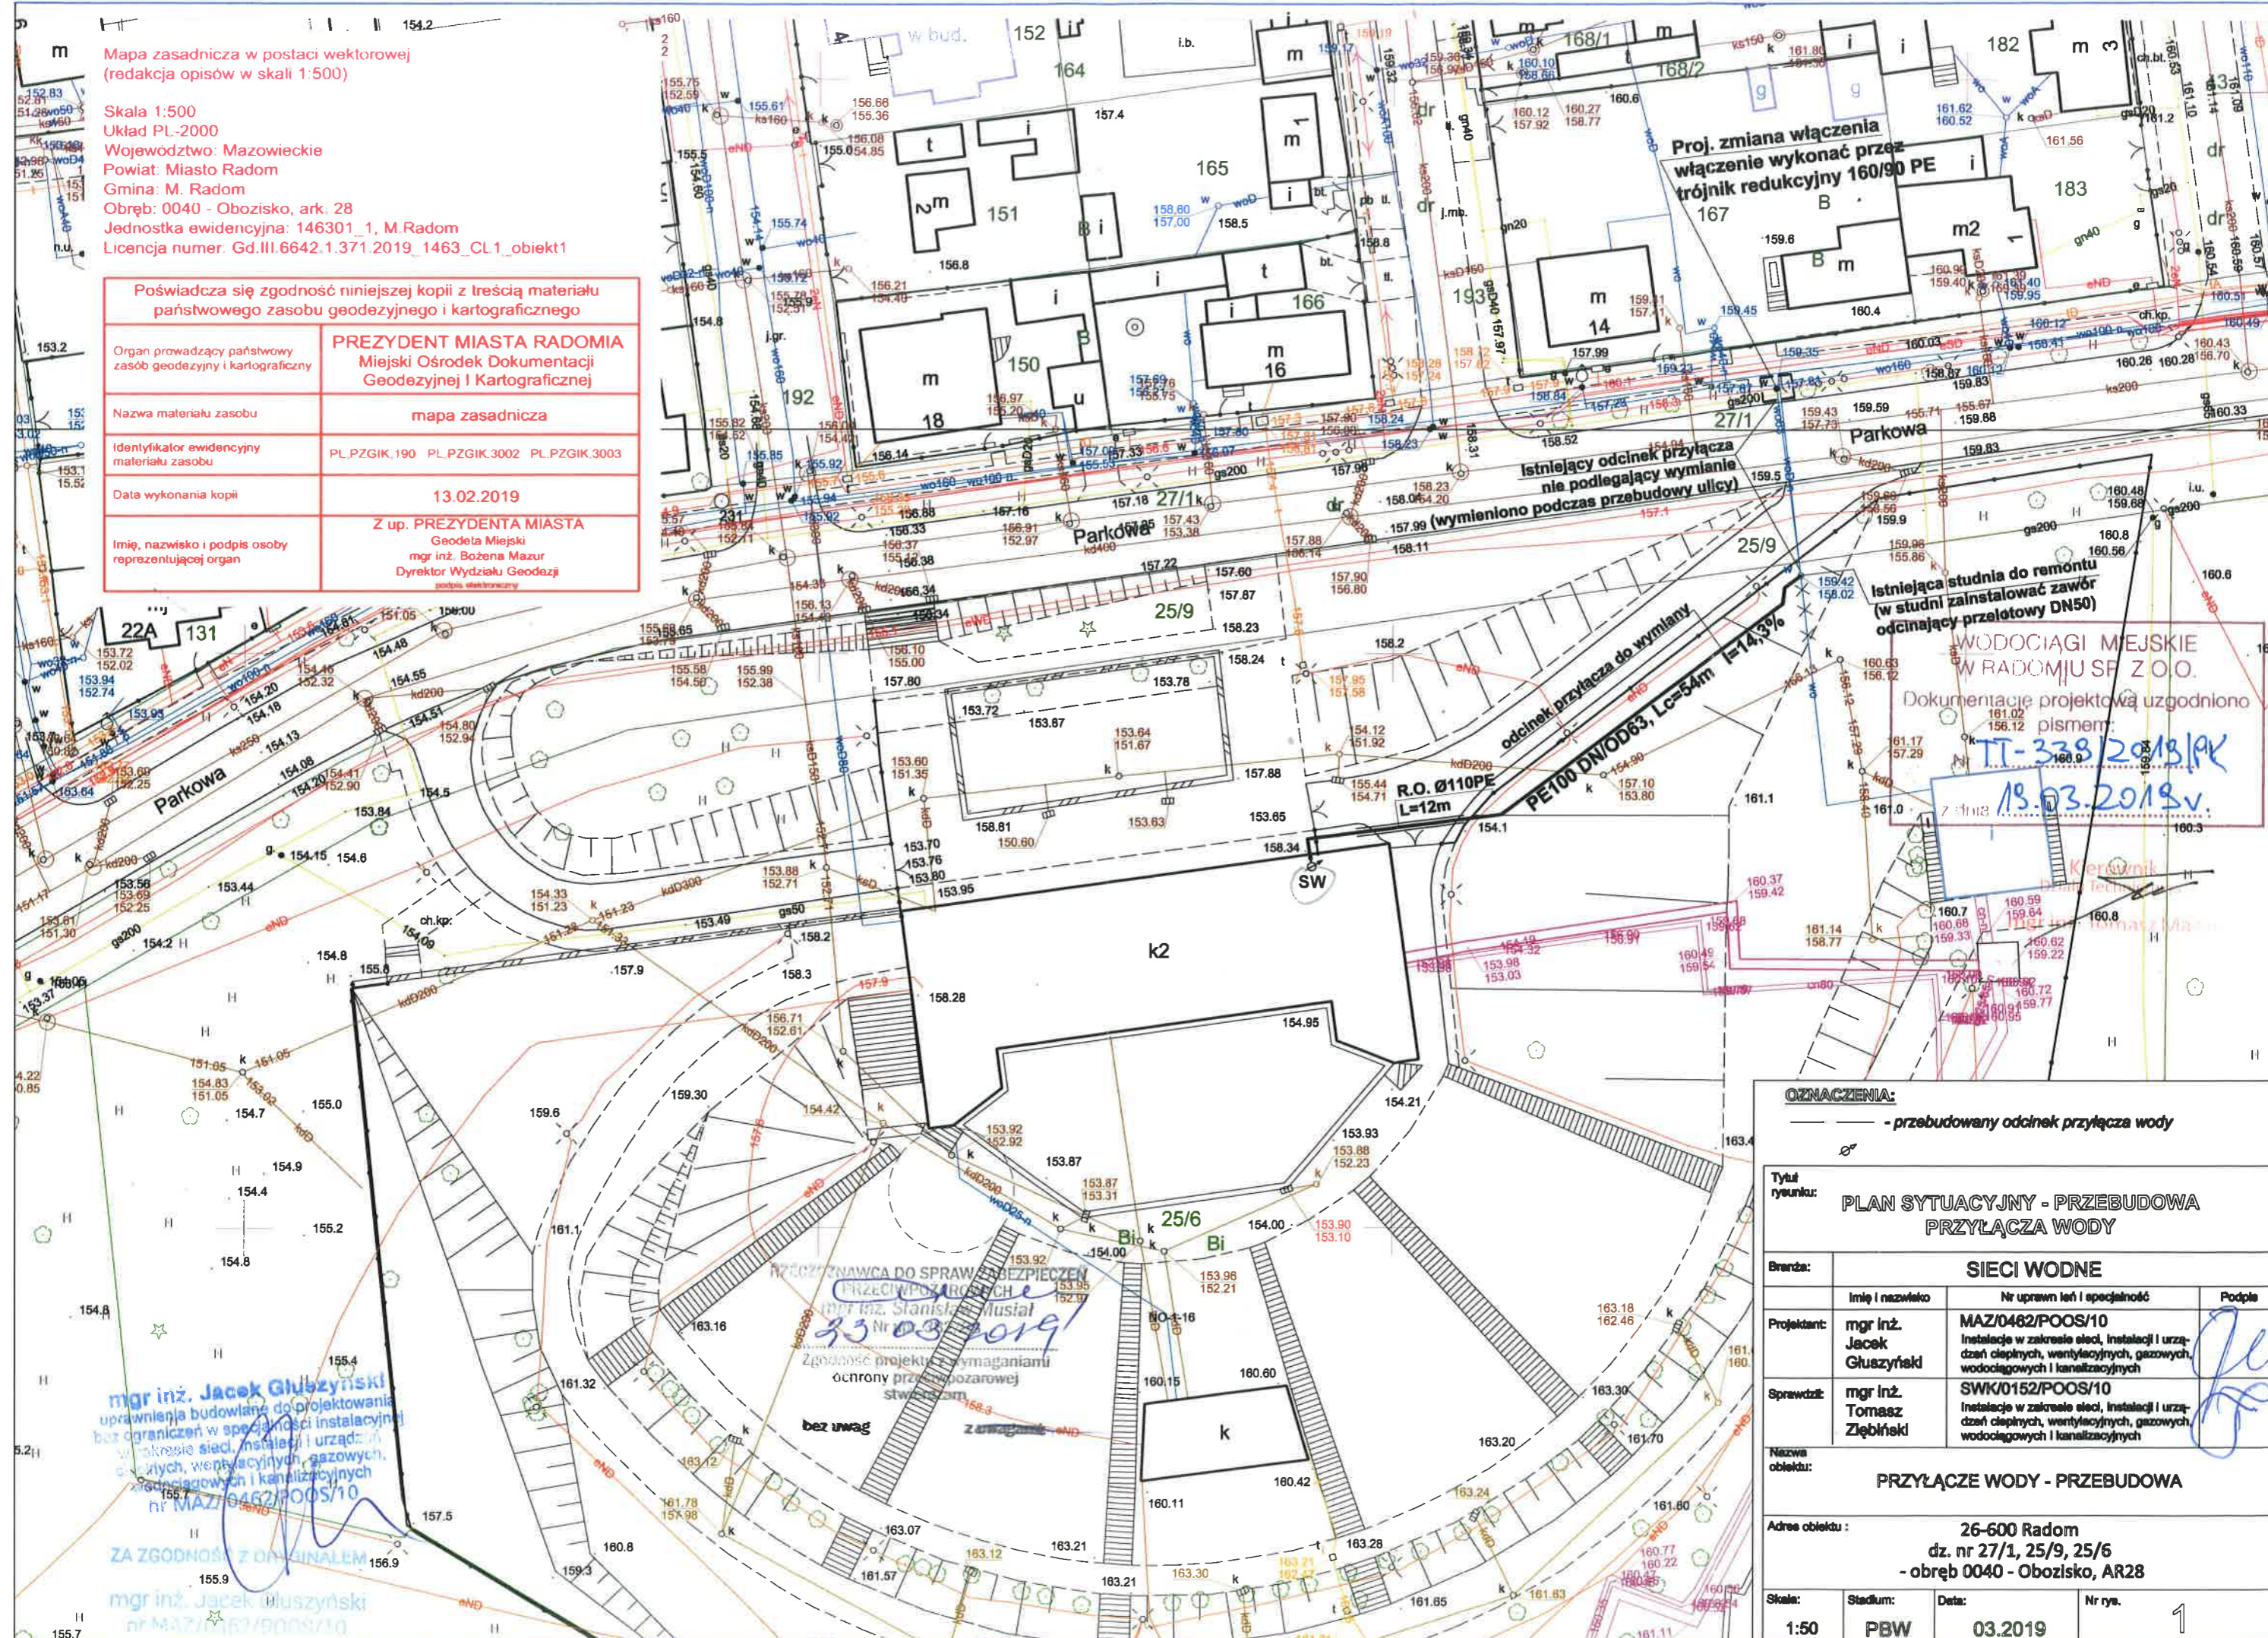

<b>OZNACZENIA:</b> - - - - - przebudowany odcinek przyłącza wody			
Tytuł rysunku: <b>PLAN SYTUACYJNY - PRZEBUDOWA PRZYŁĄCZA WODY</b>			
Branża: <b>SIECI WODNE</b>			
Projektant:	mgr inż. Jacek Głuszynski	Nr uprawnień i specjalność:	MAZ/0462/POOS/10 Instalacje w zakresie elekt., instalacji i urządzeń ciepłych, wentylacyjnych, gazowych, wodociągowych i kanalizacyjnych
Sprawdził:	mgr inż. Tomasz Ziębiński	Podpis:	<i>(signature)</i>
Nazwa obiektu: <b>PRZYŁĄCZE WODY - PRZEBUDOWA</b>			
Adres obiektu: <b>26-600 Radom dz. nr 27/1, 25/9, 25/6 - obręb 0040 - Obozisko, AR28</b>			
Skala:	Stadium:	Data:	Nr rys.
1:50	PBW	03.2019	1

mgr inż. Jacek Głuszynski  
uprawnienia budowlane do projektowania  
bez ograniczeń w specjalności instalacyjnej  
w zakresie sieci, instalacji i urządzeń  
ciepłych, wentylacyjnych, gazowych,  
wodociągowych i kanalizacyjnych  
nr MAZ/0462/POOS/10  
ZA ZGODNOŚĆ Z ORYGINAŁEM  
mgr inż. Jacek Głuszynski  
nr MAZ/0462/POOS/10